

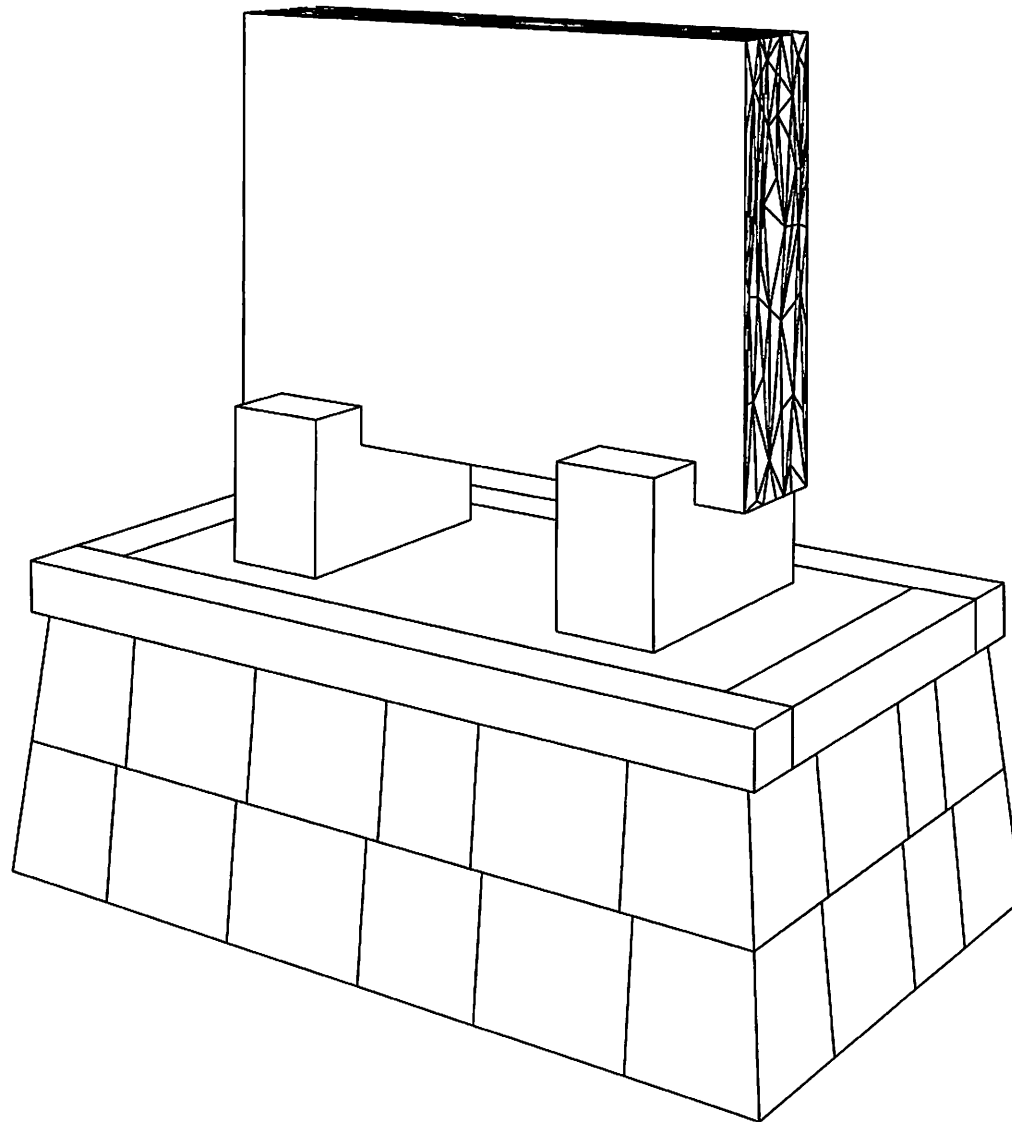
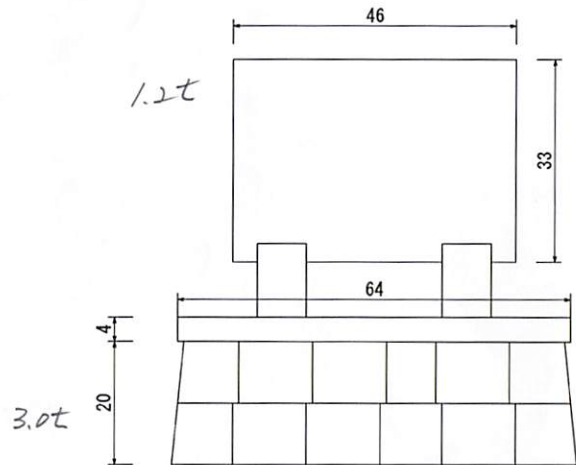


弥栄分校閉校記念之碑

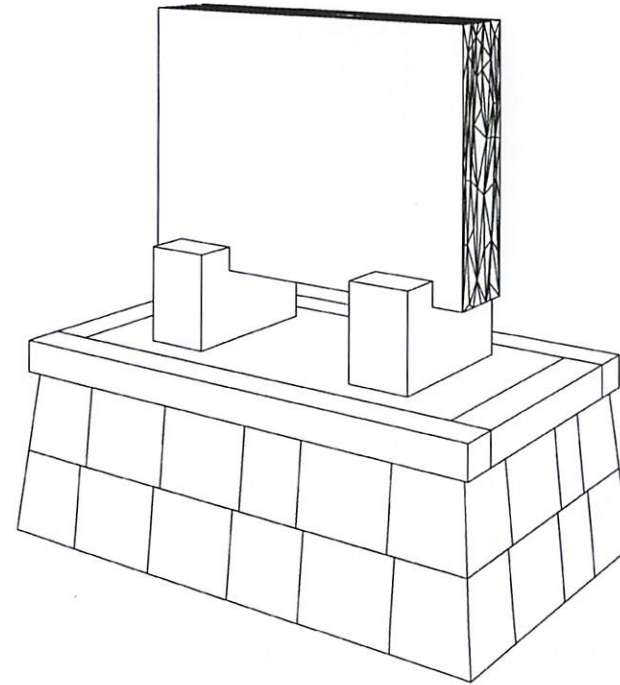


墓地名		敷地	間口:66.000寸 奥行:40.000寸	施工業者名	有限会社今田石材	T E L	0772-62-4090
作成日	2021/07/09	縮尺		住所	京都府京丹後市峰山町五箇84-2	e-mail	imadasekizai@yahoo.co.jp

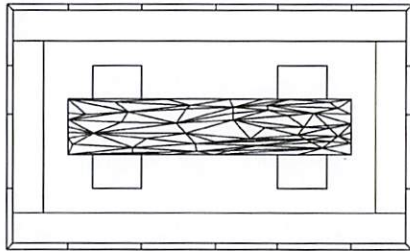

50万円 (税別)



30万円 (税別)

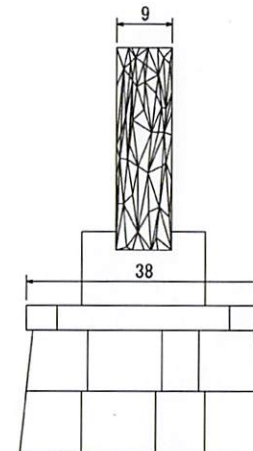

墓地名		敷地	間口:66.000寸 奥行:40.000寸	施工業者名	有限会社今田石材	T	E	L	0772-62-4090
作成日	2021/07/09	縮尺	1/36	住所	京都府京丹後市峰山町五箇84-2	e-mail	imadasekizai@yahoo.co.jp		

弥荣分校閉校記念之碑



墓地名		敷地間口:66.000寸 奥行:40.000寸	施工業者名	有限会社今田石材	T E L	0772-62-4090
作成日	2021/07/09	縮尺	住 所	京都府京丹後市峰山町五箇84-2	e-mail	imadasekizai@yahoo.co.jp

ここ奈良の地に
心を耕し
心を紡ぐ

京都府立峰山高等学校弥栄分校閉校記念之碑

昭和23年9月 1日開設
令和 4年3月31日閉校

